

ESPACIO
OLIVOS · 82

DOSSIER 2026

Telf. +34 681 874 203
hola@olivos82.com
olivos82.com





Espacio

DIMENSIONES

Superficie total: 130m²
Altura máxima: Techo a 2 aguas 5,25m - Altura min 3,70 m
Ancho máximo: 7 m - Ancho min 5 m

Con una estética brutalista y minimalista, en el corazón de Madrid, en Paseo de los Olivos 82 (Alto Extremadura), encontrarás un estudio creativo y multidisciplinar diseñado para inspirar, crear y producir.

Un lugar pensado para dar forma a tus ideas, con un ambiente que combina luz natural, diseño y funcionalidad, perfecto para shootings, rodajes, talleres o eventos creativos.


ESPECIFICACIONES

Puerta de entrada:	100 x 250 cm
Luz natural:	Si
Lucernario:	Con toldo motorizado (blackout)
Capacidad:	40 pax sentado - 50 pax de pie

- Pet friendly
- Cocina completa
- Wifi 600 mb
- Climatización Aerotermia (suelo frío-calor)
- Equipo de sonido Bluetooth
- Baño con ducha
- Proyector





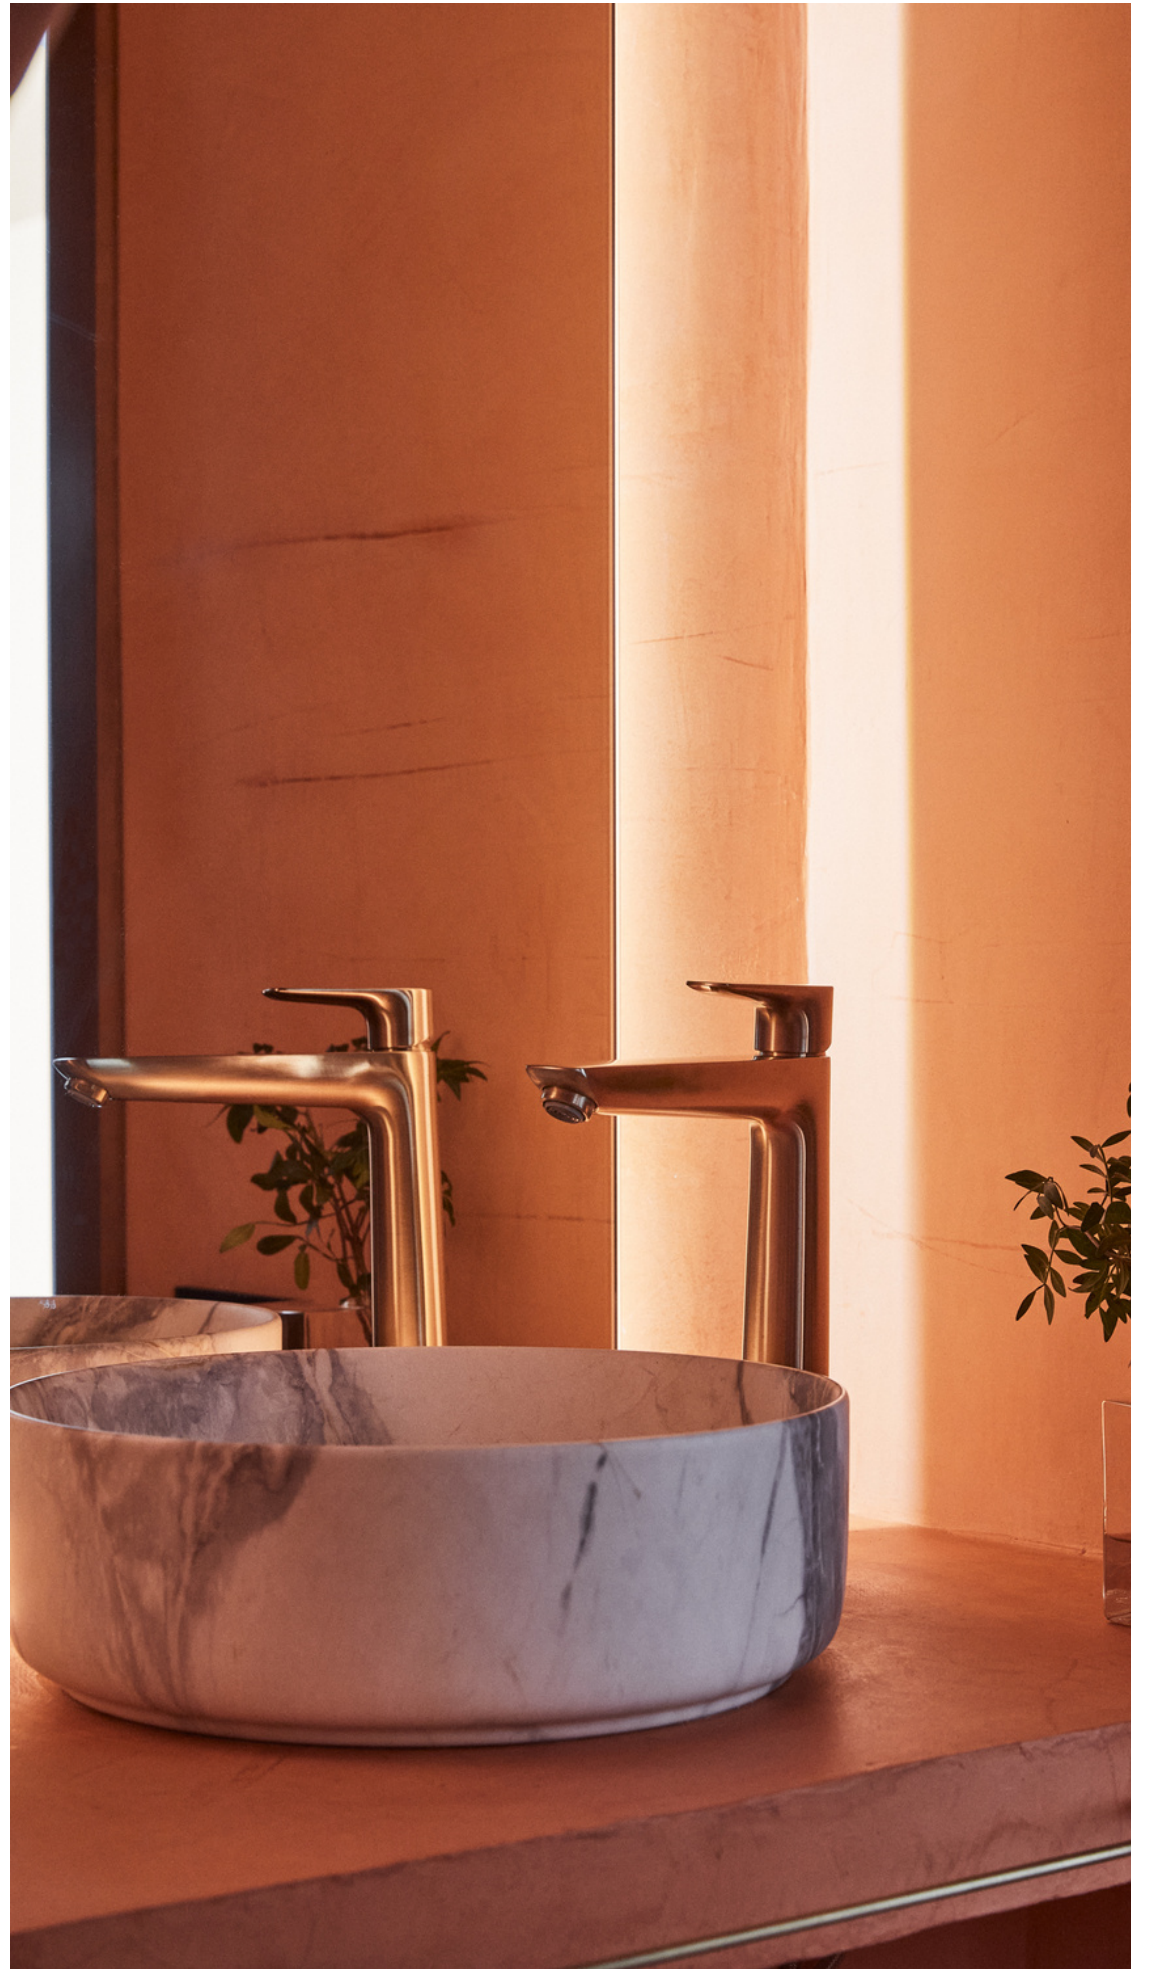



Estudio

DIMENSIONES

Superficie total:	130 m2
Altura máxima:	Techo a 2 aguas 5,25m
Altura mínima:	3,70 m
Puerta de entrada:	100 x 250 m
Tiro de cámara:	15 m
Ciclorama de obra:	Ancho: 7 m - Fondo: 5 m - Altura: 4 m

- Luz Natural
- Lucernario con toldos motorizados (posibilidad blackout)
- Cocina completa, microondas y Cafetera Moccamaster Select
- Burros móviles + Perchas
- Mesa de maquillaje móvil
- Centro de planchado Rowenta Cube Compact



DOTACIÓN ESTUDIO

*Equipo incluido - Todas las tarifas incluyen dotación

OPCIÓN 1

1x Profoto D1 1000w + 2x Profoto D1 500w

OPCIÓN 2

1x Profoto Pro 8a Air 2400w + 2x Profoto Prohead Plus 500w

3x Light modifiers (zoom reflector, softbox or umbrella)

3x Avenger C-Stand complete

1x Profoto Air Remote

4x Polyboard B/W 2,30 x 1m + base

2x Power Extension Cable

4x Sandbag 4Kg





5 metros

7 metros

4 metros

5,25 metros

MEDIDAS

- Superficie total:

130m2
- Altura máxima:

Techo a 2 aguas 5,25m - Altura min 3,70 m
- Ancho máximo:

7 m - Ancho min 5 m
- Puerta de entrada:

100 x 250 cm
- Luz natural:



Si
- Lucernario:

Con toldo motorizado (blackout)
- Capacidad:

40 pax sentados - 50 pax de pie
- Tiro de cámara:

15 m
- Ciclorama de obra:

Ancho: 7 m - Fondo: 5 m - Altura: 4 m

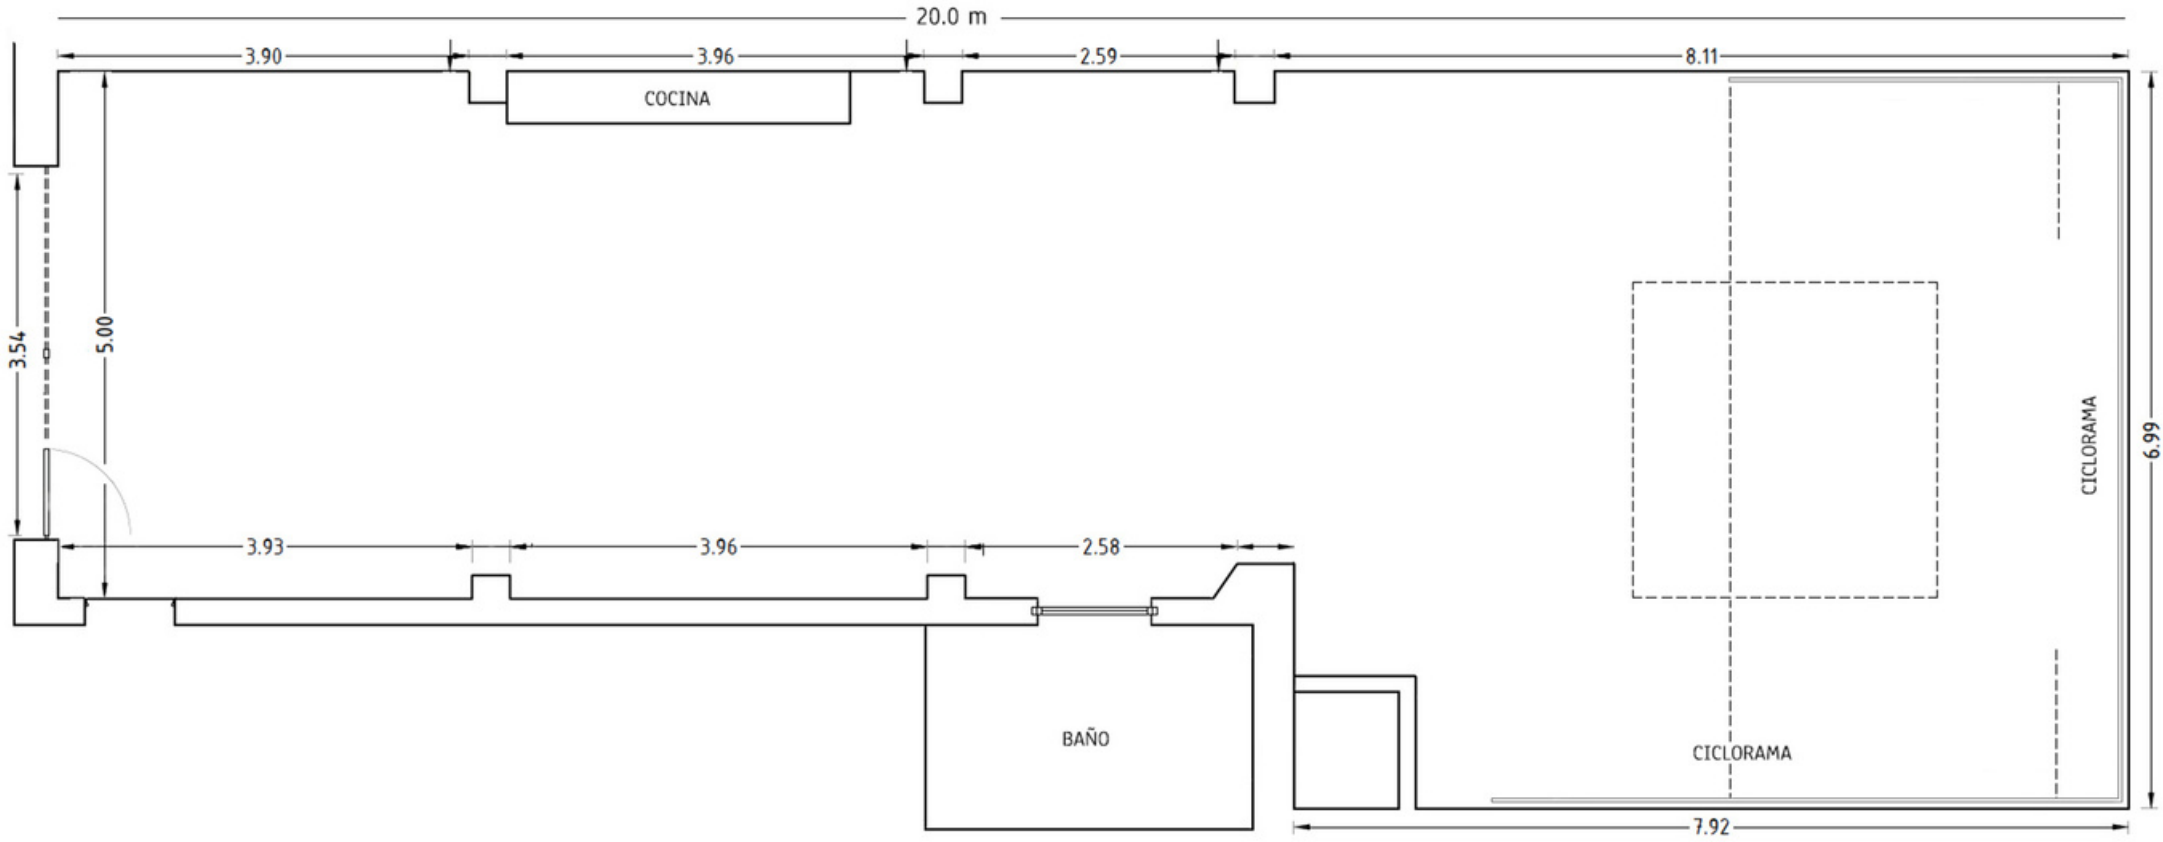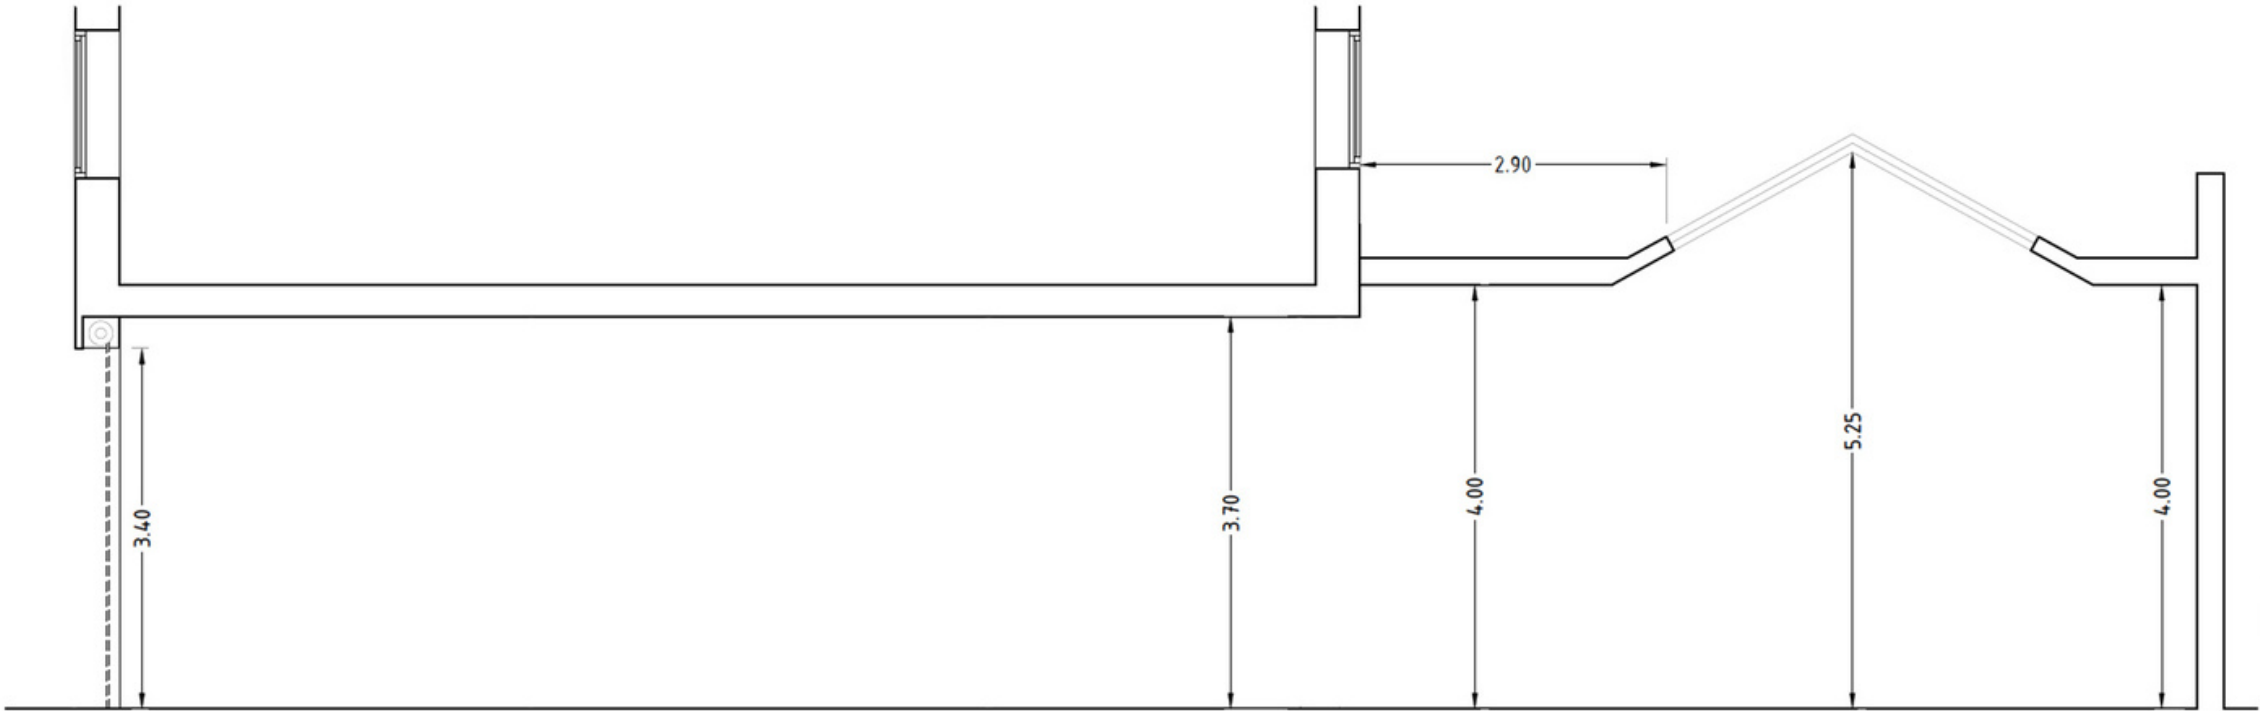



Eventos

CARACTERÍSTICAS

Superficie total:	130m2
Capacidad:	40 pax sentados - 50 pax de pie
Cocina completa:	Lavavajillas, horno y frigorífico. Placa de inducción 4 fuegos + extractor
Cafetera:	Moccamaster Select

En nuestro espacio nos dedicamos a la producción de diversos eventos, tales como “clases, reuniones, casting, pop-ups, workshops, conferencias”. Nuestro equipo se encargará de todos los detalles.

Además, te ofrecemos la opción de alquiler exclusivo del espacio para que puedas organizar tus propios eventos o actividades. Ofrecemos también alquiler de mobiliario y catering.






DISTRIBUCIONES DEL ESPACIO


- Opción 1: 5 mesas redondas para 6 pax
- Opción 2: Mesa imperial 24 pax y dos mesas redondas 6 pax
- Opción 3: 40 sillas

- Extras:
- Alquiler de mobiliario y menaje
 - Servicio de catering
 - Servicio de Camareros
 - Servicio integral de organizador de eventos
 - Servicio de gestión y distribución de flores
 - Servicio de fotografía y vídeo

1.

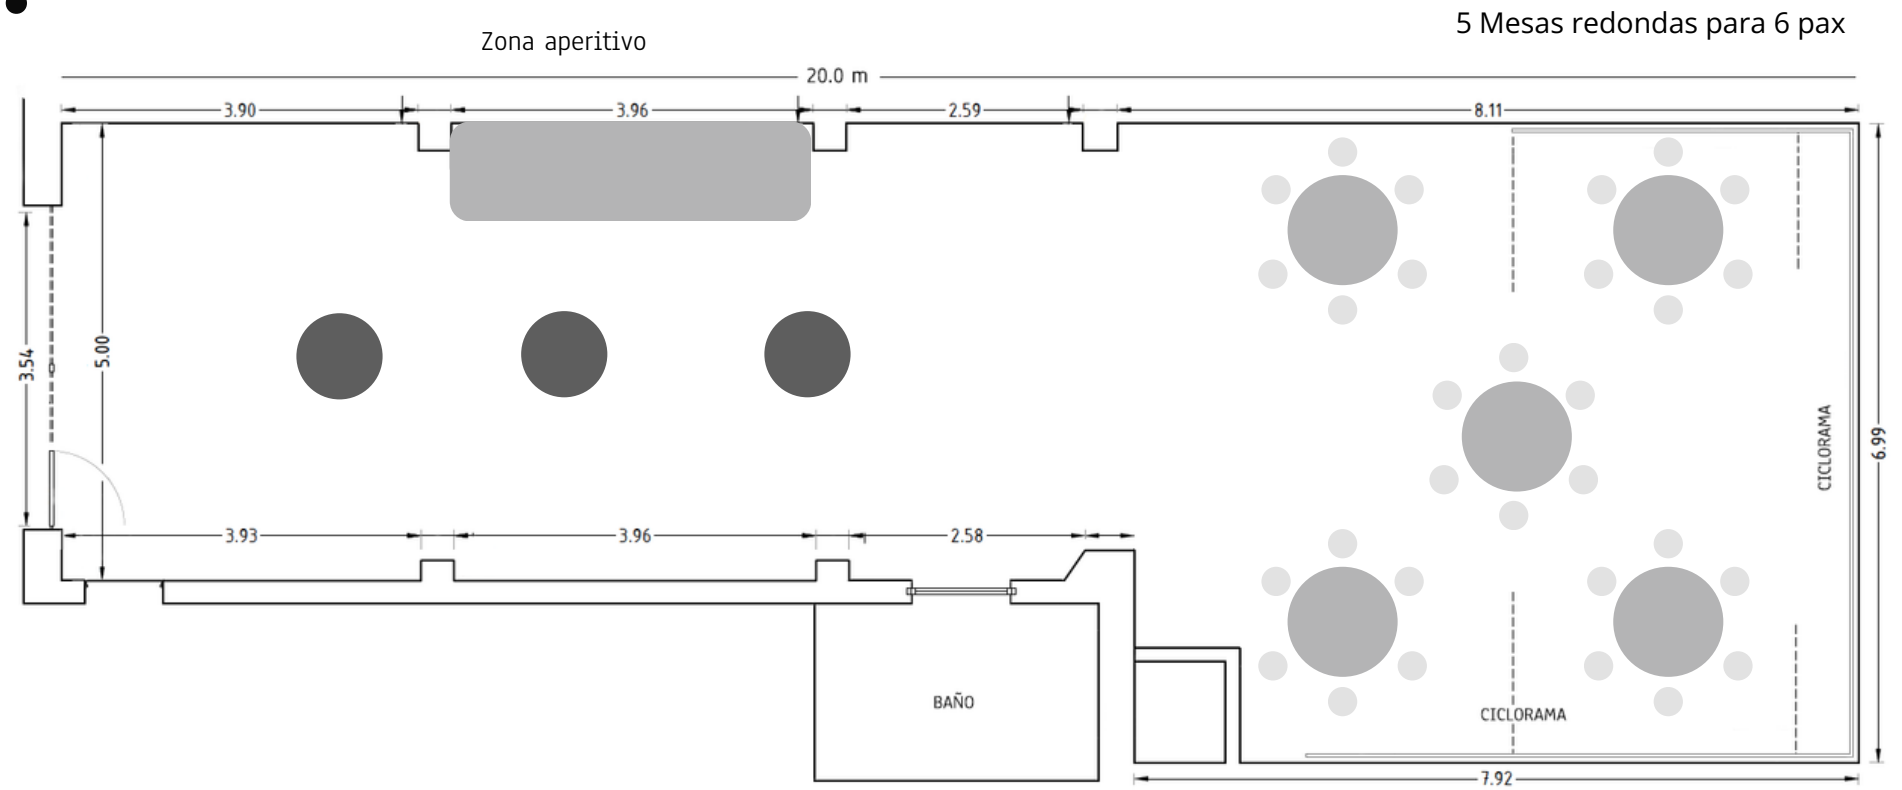


2.

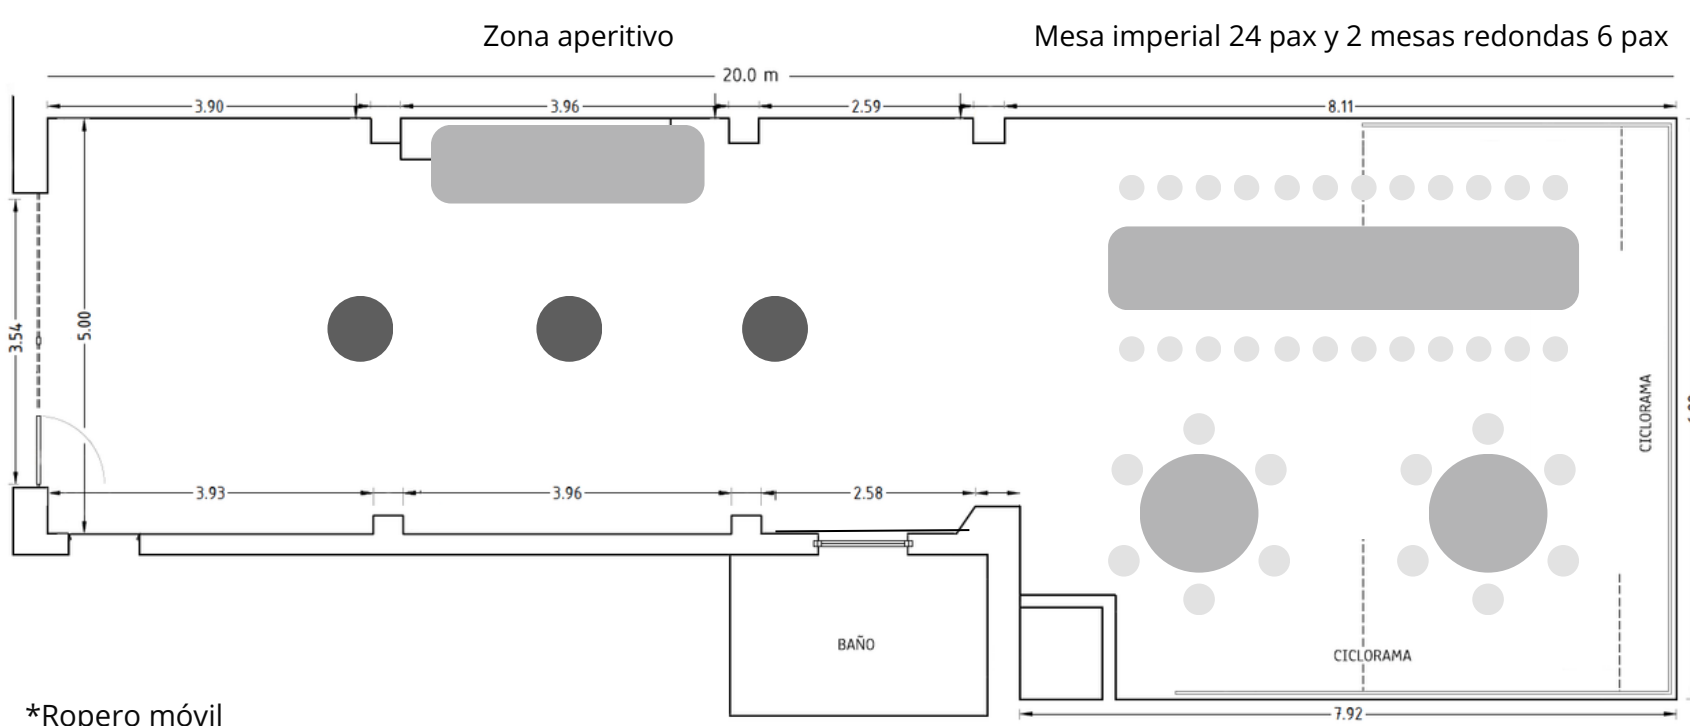

*Ropero móvil
*Carga y descarga a pie de calle

3.

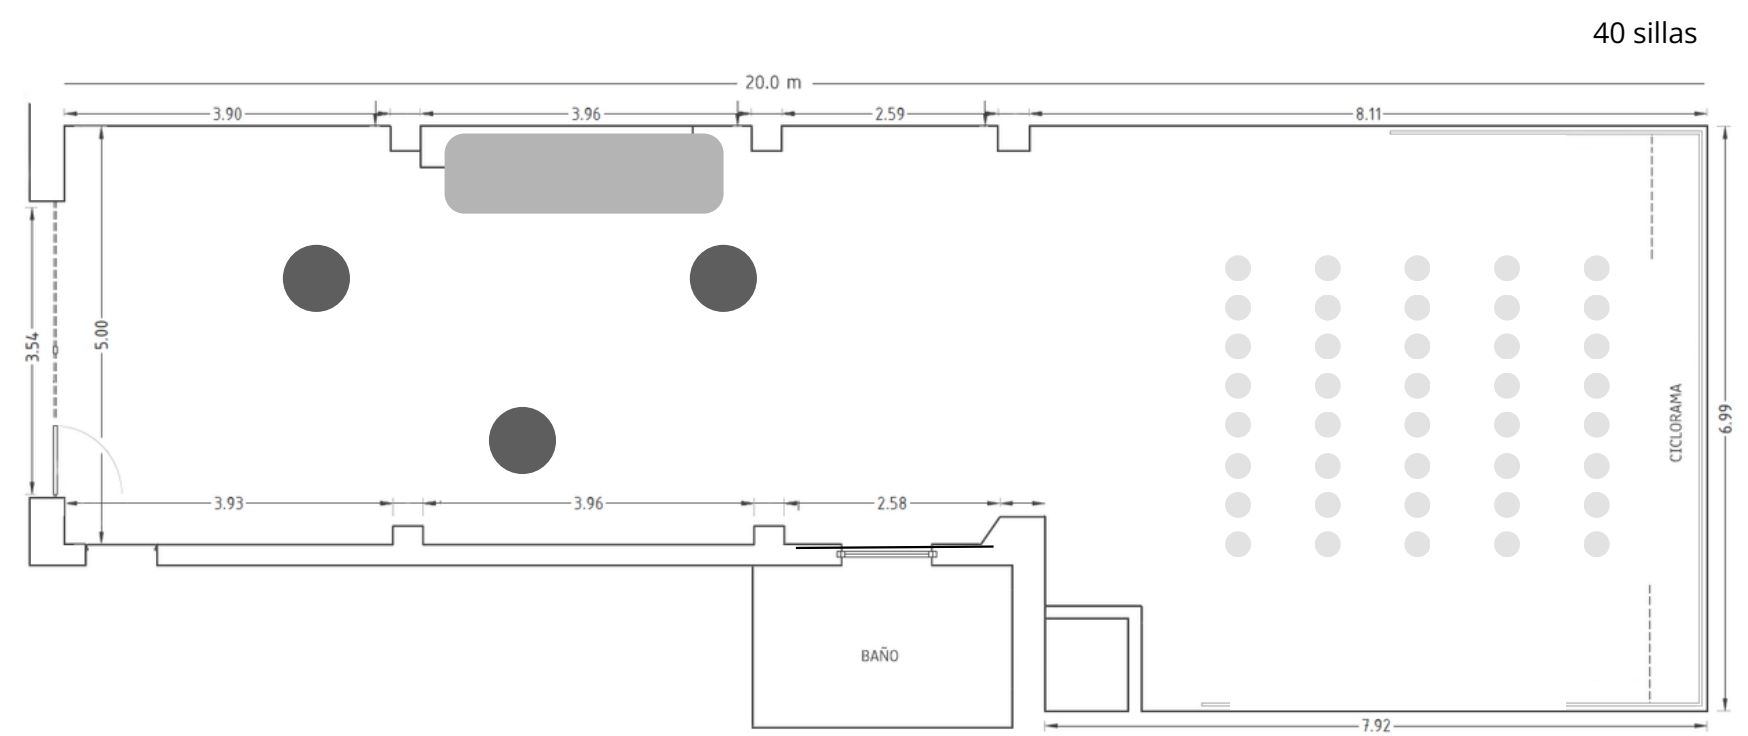

Tarifas

ESTUDIO DE FOTOGRAFÍA / VÍDEO

490€	Jornada completa (9h)	9:00 - 18:00
350€	Media jornada (5h)	9:00 - 14:00 15:00 - 20:00
50€	Hora extra	
80€	Hora extra nocturna	> 20:00
+150€	Domingos y festivos	
+50%	Hora extra domingos y festivos	

EVENTOS / RODAJES

700€	Jornada completa (9h)	9:00 - 18:00
500€	Media jornada (5h)	9:00 - 14:00 15:00 - 20:00
70€	Hora extra	
120€	Hora extra nocturna	> 20:00
+150€	Domingos y festivos	
+50%	Hora extra domingos y festivos	
-50%	Día de montaje	

*La jornada completa estará comprendida entre las 08:00 y las 20:00

*El inicio de la jornada es modificable cuando es Jornada completa.

*Para otros usos, consultar tarifas según necesidades del proyecto.

*En el caso de los eventos la jornada finalizará a las 23:30.

*Tarifa de limpieza: para eventos o rodajes con más de 15 personas, se aplicará un suplemento de 80 €.

*Nos reservamos el derecho de requerir una fianza en función de las características del evento o rodaje.

***No incluye IVA 21%**

Condiciones

RESERVAS Y PAGOS

- Para formalizar la reserva se abonara el 50% del total del presupuesto aceptado mediante transferencia bancaria.
- El saldo se abonara 48h antes de realizar el alquiler.
- Los pagos se realizarán en efectivo o mediante transferencia bancaria.

CANCELACIONES ALQUILER ESTUDIO

- En caso de cancelación con antelación de 3 días o más, se devolverá el importe abonado.
- Si la cancelación se realiza con menos de 3 días el importe de la reserva no se devolverá.
- Si la cancelación se realiza con menos de 24h de antelación, Olivos82 cargara el 100% del presupuesto aceptado.

CANCELACIONES ALQUILER EVENTOS

Si por razones ajenas a Olivos82 el evento se cancelara una vez abonada la reserva, no se devolverá el importe correspondiente a dicha reserva, a no ser que se avise con al menos 2 semanas de antelación a la fecha del evento.

RESPONSABILIDAD

Cualquier daño ocasionado a la infraestructura, equipos o mobiliario, debido a un uso inadecuado, será responsabilidad del cliente, incluso si es causado por subcontratistas.

Los elementos decorativos y mobiliario del estudio podrán ser utilizados previa autorización, pudiendo estar sujetos a un coste adicional asociado a su uso.

ENTREGAS

Las entregas o recogidas de paquetería deberán realizarse el mismo día de la sesión y dentro del horario previamente reservado. En caso de necesitar la entrega o recogida de la mercancía fuera de este horario, se aplicará un coste adicional de **50 €**.



Paseo Olivos 82 (Madrid)
Metro Alto Extremadura
Metro Lucero

olivos82.com

hola@olivos82.com